
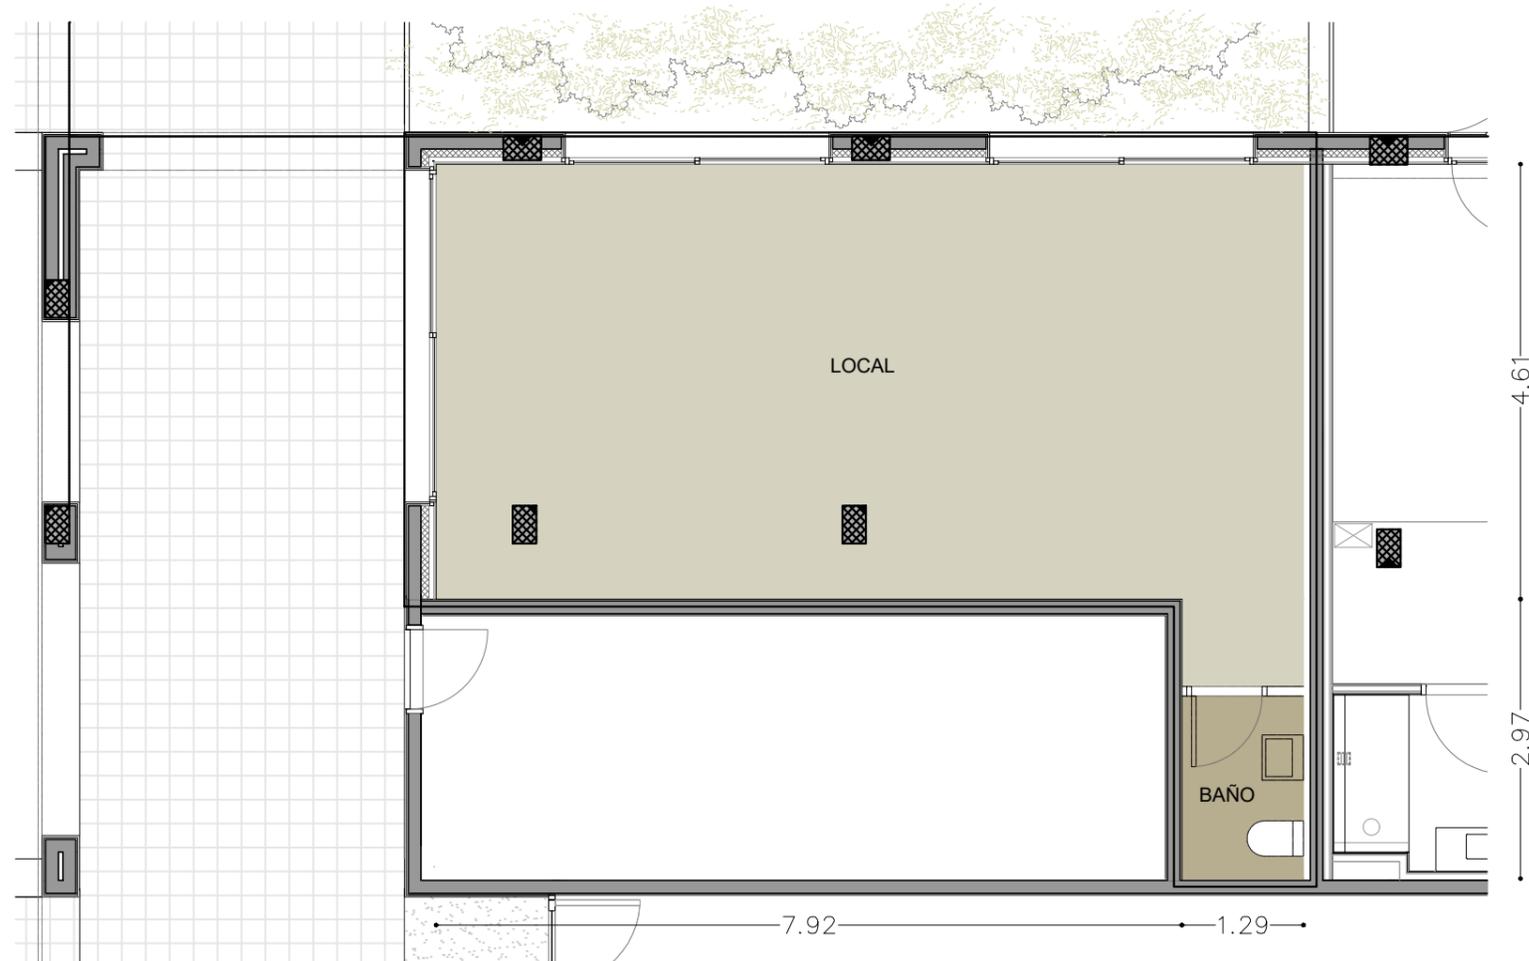


LOCAL 5

Planta baja / Bloque 1

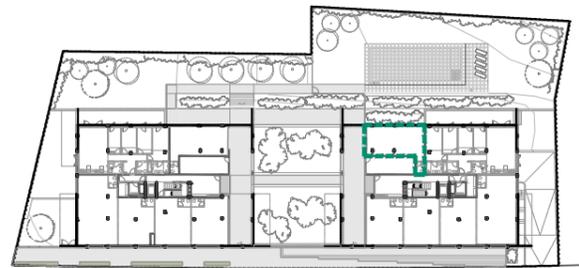

SUPERFICIES APROXIMADAS:

Superficie útil interior local	43.70 m ²
Superficie útil baño / Office	2.50 m ²
Superficie construida	53.19 m ²
Superficie construida exterior (patio/terraza)	- m ²

NOTA: el presente plano es un avance de proyecto y es orientativo, no constituye documento contractual; sujeto a modificaciones por exigencias técnicas, jurídicas o administrativas derivadas de la obtención de todos los permisos y licencias reglamentarios, así como por necesidades constructivas o de diseño derivadas del desarrollo del proyecto y de la Dirección de Obra. Las superficies útiles tienen carácter provisional. La jardinería, el mobiliario urbano y el amueblamiento es ficticio teniendo validez únicamente a efectos decorativos.

