


VIVIENDA TIPO PUERTAS 5ª

Plantas 1-2 / Bloque 1-2

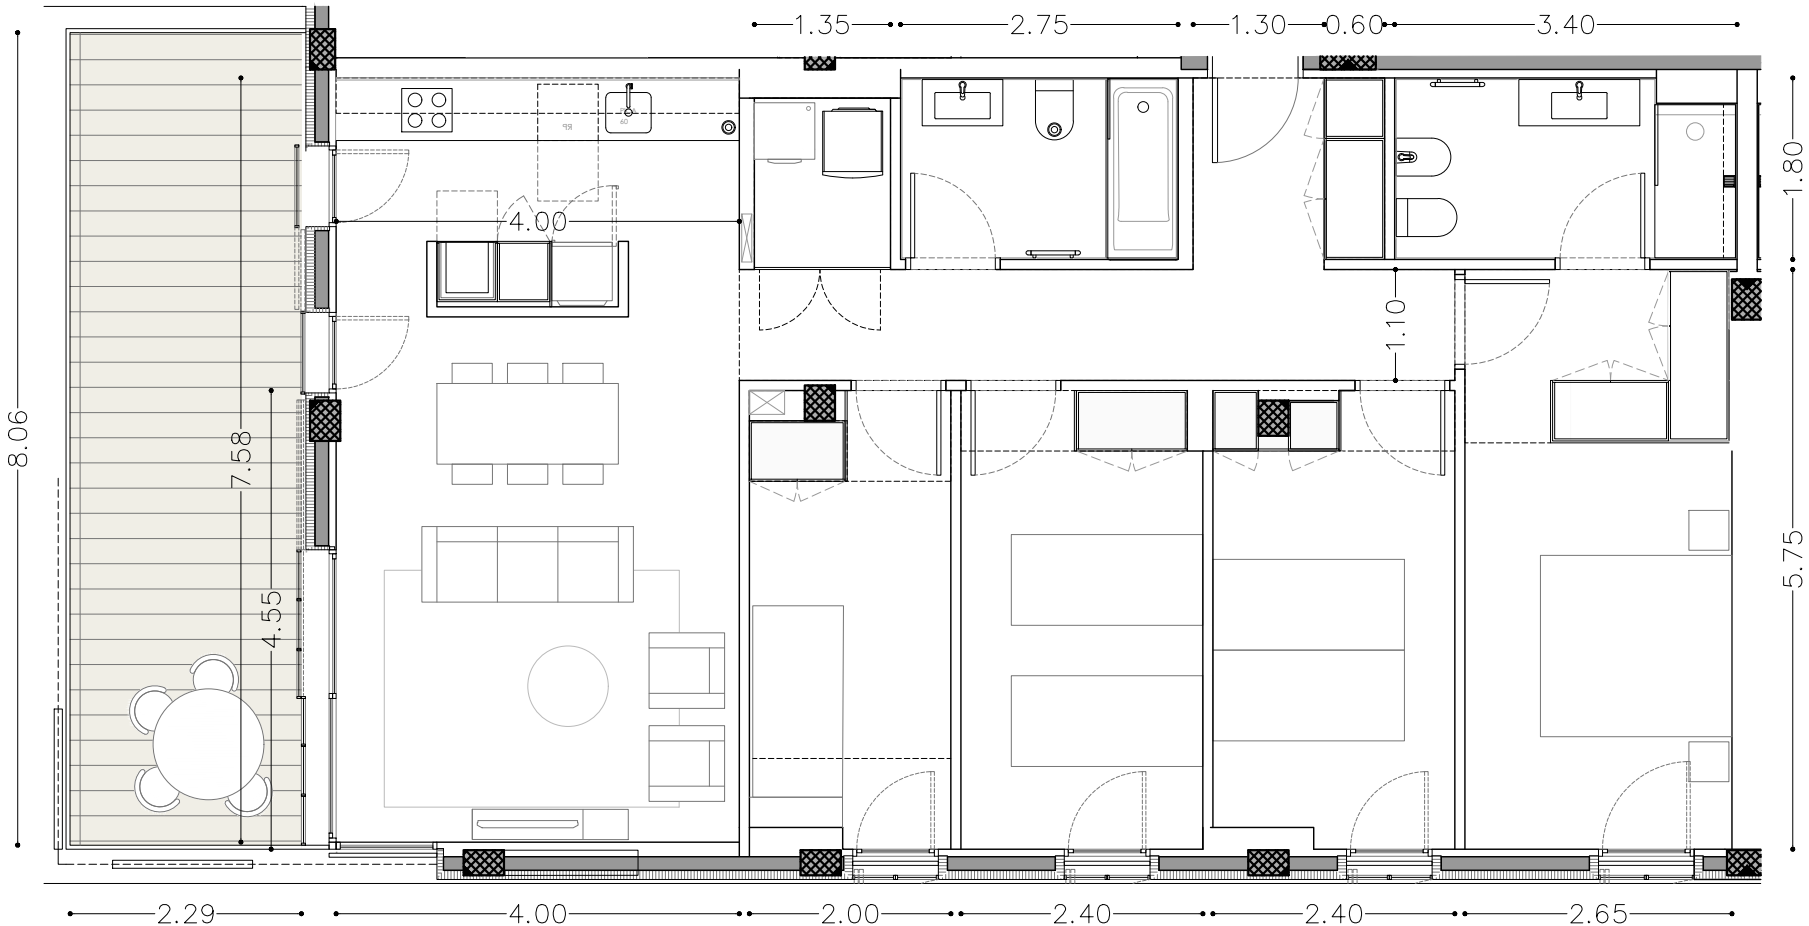

VIVIENDA TIPO, PUERTAS 1ª y 5ª (BLOQUE 1 y 2)	SUP. ÚTIL
SALA ESTAR/COMEDOR/COCINA	29.97 m²
PASILLO	7.81 m²
RECIBIDOR	3.55 m²
DORMITORIO 01	15.18 m²
DORMITORIO 02	10.52 m²
DORMITORIO 03	10.83 m²
DORMITORIO 04	8.65 m²
BAÑO 01	5.76 m²
BAÑO 02	4.82 m²
LAVADERO	2.27 m²
TOTAL INTERIOR	99.36 m²
TERRAZA (BLOQUE 1-2 , PTA.5ª)	18.86 m²
TERRAZA (BLOQUE 1 , PTA.1ª)	18.86 m²
TERRAZA (BLOQUE 2 , PTA.1ª)	15.64 m²



NOTA: el presente plano es un avance de proyecto y es orientativo, no constituye documento contractual; sujeto a modificaciones por exigencias técnicas, jurídicas o administrativas derivadas de la obtención de todos los permisos y licencias reglamentarios, así como por necesidades constructivas o de diseño derivadas del desarrollo del proyecto y de la Dirección de Obra. Las superficies útiles tienen carácter provisional. La jardinería, el mobiliario urbano y el amueblamiento es ficticio teniendo validez únicamente a efectos decorativos.

