



VIVIENDA TIPO PUERTAS 4ª

Plantas 1-2 / Bloque 1 y2

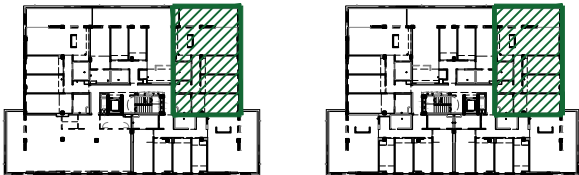

VIVIENDA TIPO, PUERTAS 2ª y 4ª (BLOQUE 1 y 2)	SUP. ÚTIL
SALA ESTAR/COMEDOR/COCINA	29.33 m²
PASILLO	5.50 m²
RECIBIDOR	3.19 m²
DORMITORIO 01	15.79 m²
DORMITORIO 02	11.76 m²
DORMITORIO 03	11.56 m²
BAÑO 01	4.96 m²
BAÑO 02	4.89 m²
LAVADERO	1.66 m²
TOTAL INTERIOR	88.64 m²
TERRAZA (PTA. 2ª)	20.29 m²
TERRAZA (PTA. 4ª)	17.63 m²

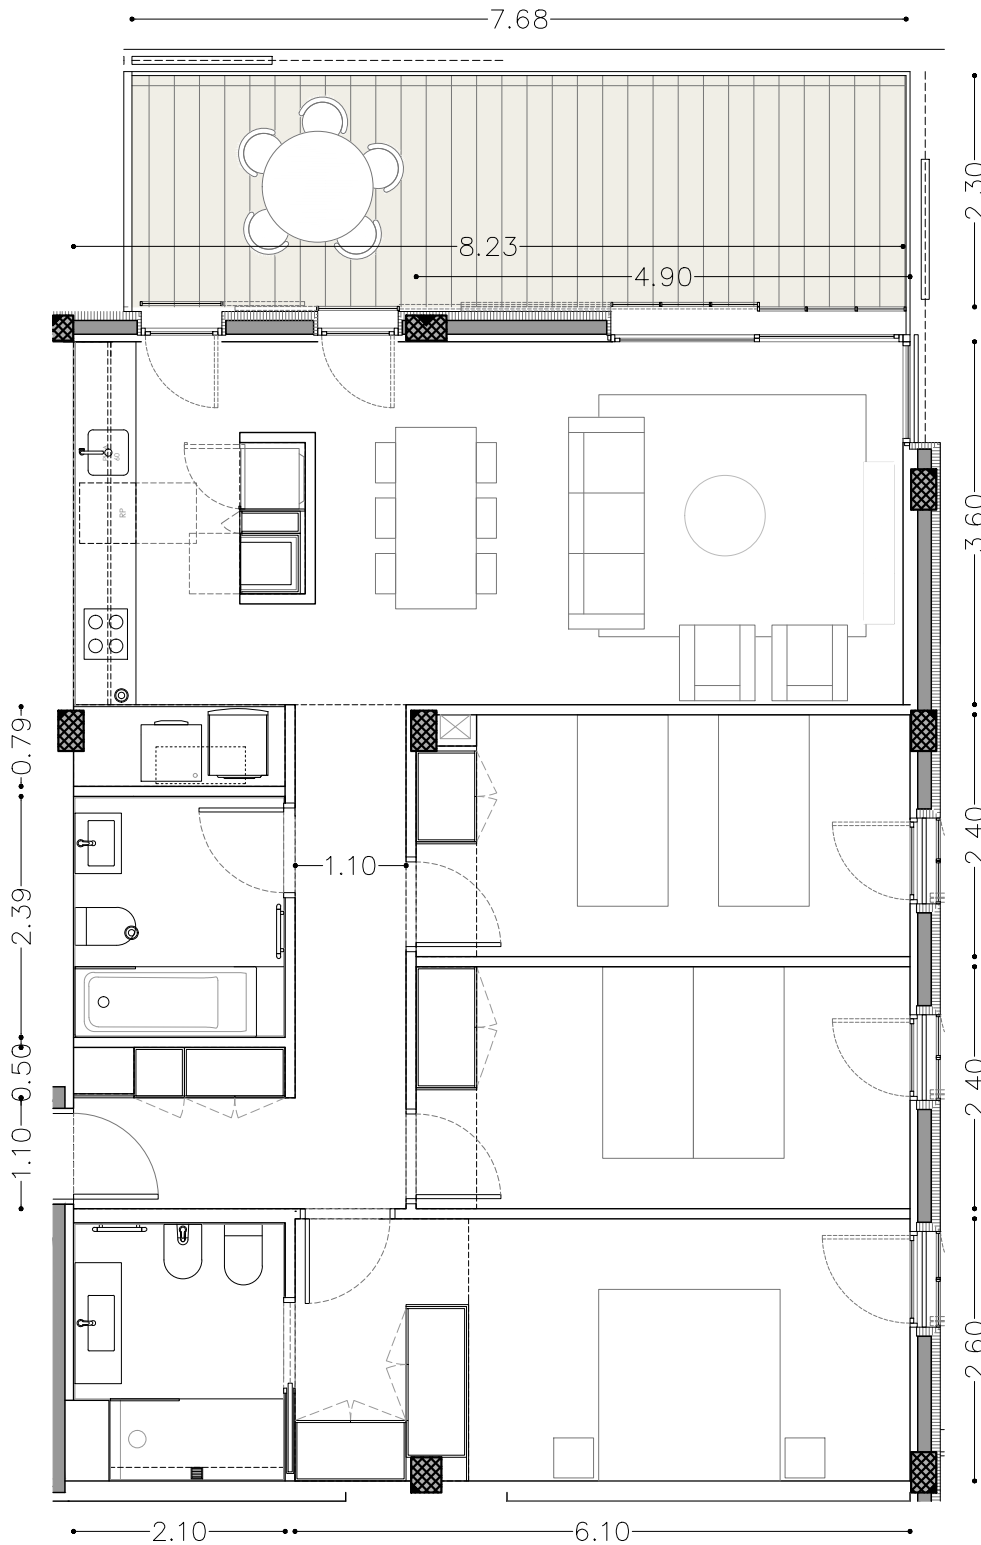

NOTA: el presente plano es un avance de proyecto y es orientativo, no constituye documento contractual; sujeto a modificaciones por exigencias técnicas, jurídicas o administrativas derivadas de la obtención de todos los permisos y licencias reglamentarios, así como por necesidades constructivas o de diseño derivadas del desarrollo del proyecto y de la Dirección de Obra. Las superficies útiles tienen carácter provisional. La jardinería, el mobiliario urbano y el amueblamiento es ficticio teniendo validez únicamente a efectos decorativos.

